


MIESZKANIE M27

III PIĘTRO

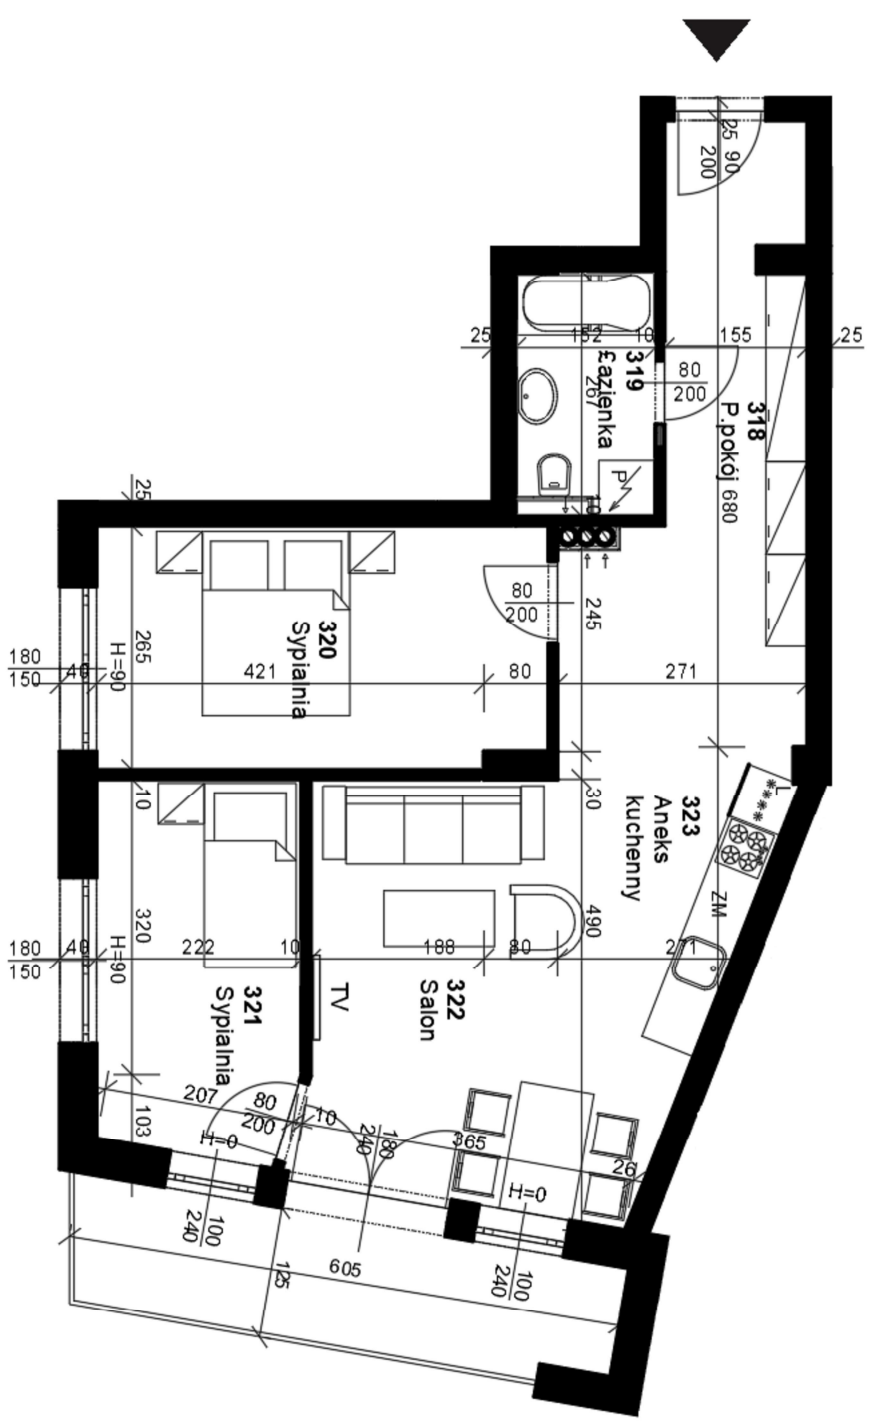

Powierzchnia lokalu:

| | |
|--------------------|----------------------------|
| 318 Przedpokój | 6,65m ² |
| 319 Łazienka | 4,05m ² |
| 320 Sypialnia | 12,88m ² |
| 321 Sypialnia | 8,93m ² |
| 322 Salon | 22,47m ² |
| 323 Aneks kuchenny | 5,33m ² |
| RAZEM | :60,31m² |

Wysokość pomieszczeń 2,60m
Powierzchnia balkonu 7,56m²

UWAGA

Powierzchnia pomieszczeń podana w stanie wykończonym. Wymiary rzeczy/wisite mogą różnić się od podanych na rzucie mieszkania. Przedstawiona aranżacja jest jedynie przykładowym rozwiązaniem i nie stanowi standardu wykończenia i wyposażenia lokalu.

Nazwa obiektu budowlanego:
Budowa budynku mieszkalnego wielorodzinnego

Adres inwestycji:
Dz. Nr Ewi.: 3/3
Miejscowość: Busko-Zdrój
Ulica: Kazimierza Wielkiego

Inwestor:
Henryk Szatraniec, ul. Wyszyńskiego 72,
28-100 Busko-Zdrój