
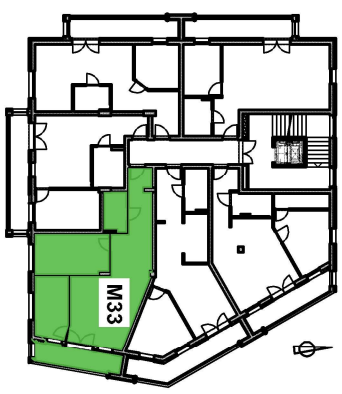


MIESZKANIE M33

IV PIĘTRO

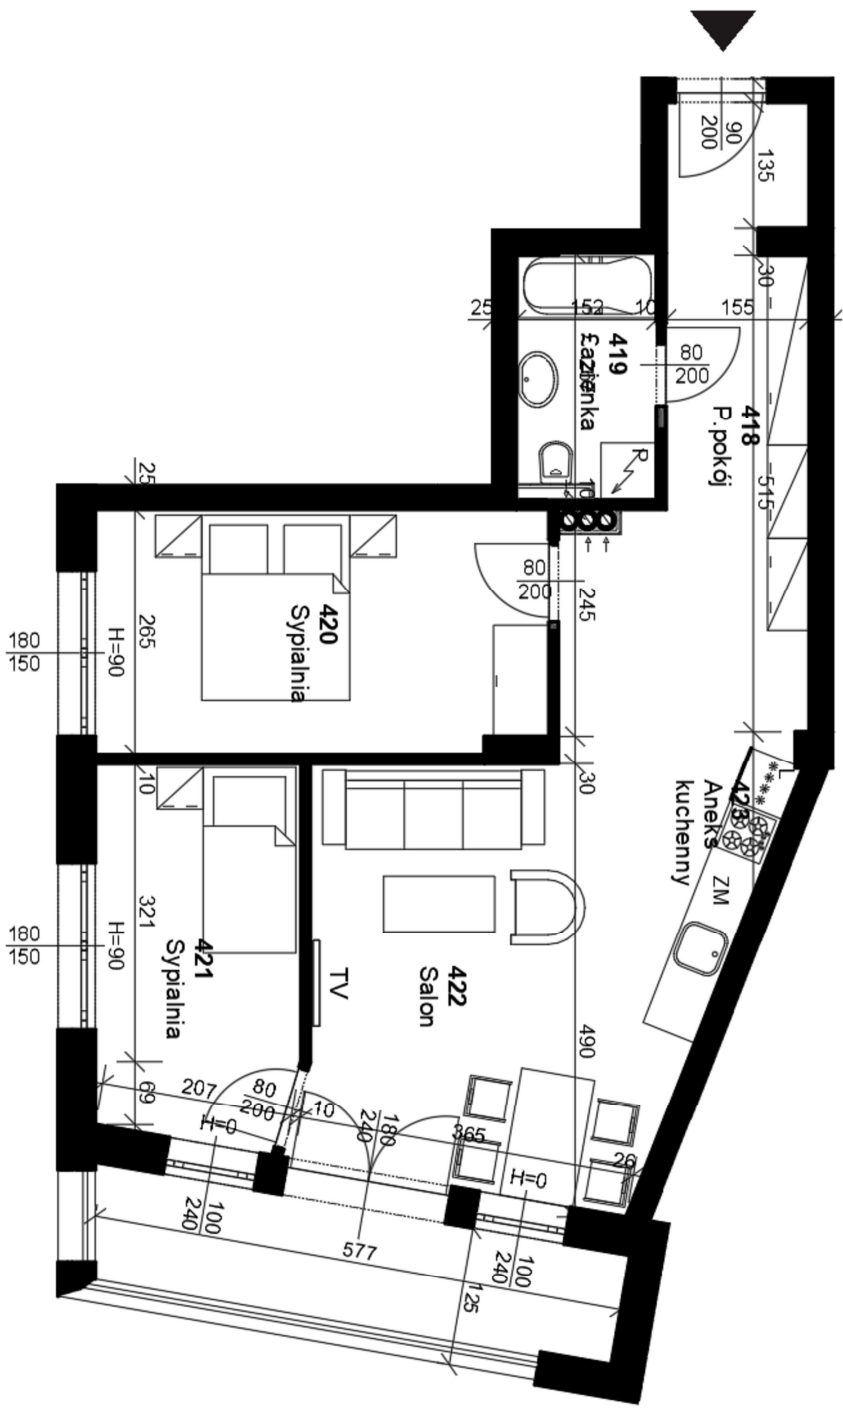

Powierzchnia lokalu:

418 Przedpokój	6,66m ²
419 Łazienka	4,05m ²
420 Sypialnia	12,88m ²
421 Sypialnia	8,93m ²
422 Salon	22,35m ²
423 Aneks kuchenny	5,47m ²
RAZEM	:60,34m²

Wysokość pomieszczeń	2,60m
Powierzchnia balkonu	7,21m ²

UWAGA:
Powierzchnia pomieszczeń podana w stanie wykonanym. Wymiary rzeczywiste mogą różnić się od podanych na rzucie mieszkania. Przedstawiona aranżacja jest jedynie przykładowym rozwiązaniem i nie stanowi standardu wykonania i wyposażenia lokalu.

Nazwa obiektu budowlanego:
Budowa budynku mieszkalnego wielorodzinnego

Adres inwestycji:
Dz. Nr Ew.: 3/3
Miejscowość: Busko-Zdrój
Ulica: Kazimierza Wielkiego

Inwestor:
Henryk Szafrańiec, ul. Wyszyńskiego 72,
28-100 Busko-Zdrój